


## 四樓會議室 - 平面圖 4/F MEETING ROOMS - FLOOR PLAN

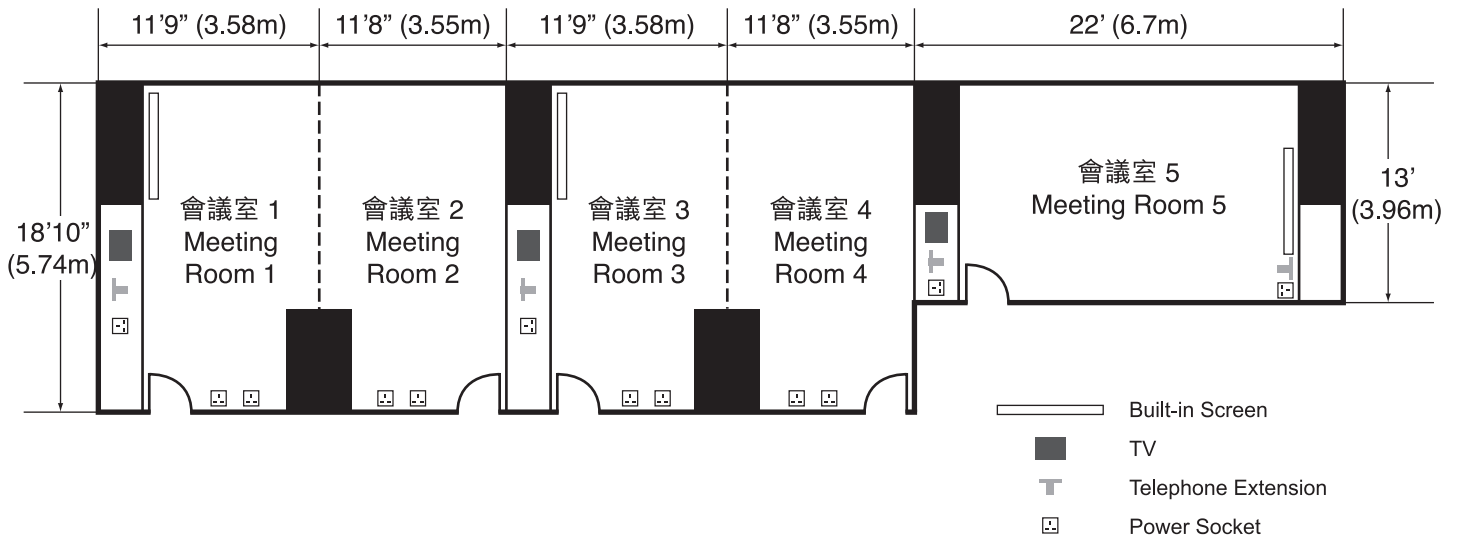

場地 Veune	面積 Area (平方米 / 平方尺 sq. m. / sq. ft.)	高度 Height (米 / 尺 m / ft.)	容納人數 Capacity (in person)			
			劇院 Theatre	課室 Classroom	會議室 Boardroom	宴會 Banquet
會議室 1 Meeting Room 1	21m <sup>2</sup> (232)	2.2m (7'1")	15	6	8	12
會議室 2 Meeting Room 2	18m <sup>2</sup> (200)	2.2m (7'1")	15	6	8	12
會議室 3 Meeting Room 3	21m <sup>2</sup> (232)	2.2m (7'1")	15	6	8	12
會議室 4 Meeting Room 4	18m <sup>2</sup> (200)	2.2m (7'1")	15	6	8	12
會議室 5 Meeting Room 5	28m <sup>2</sup> (313)	2.2m (7'1")	30	12	16	24

備注 Remark：會議室 1 及 2 和 會議室 3 及 4 可合併為一個更大會議室。

Meeting Rooms 1 and 2 can be combined into one larger meeting room, as can Rooms 3 and 4.